

ПАСПОРТ

эскизы и планировочные решения для проекта
по художественному оформлению
предложенных зон ММТ «Геликон – Опера»

выполнила: РЖАВЦЕВА ЮЛИЯ

ПОЯСНИТЕЛЬНАЯ ЗАПИСКА

Слоган проекта:

Почувствуй иллюзию близости

Цель проекта:

- Анонсировать оперу Ф.Пуленка «Человеческий голос»
- Создать художественный образ, который раскрывает одну из актуальных проблем современности: «нереальность» жизни из-за повсеместного использования гаджетов, влияние этой тенденции на нашу жизнь
- Раскрыть основную тему чемпионата «ArtMasters» 2020 - «Будущее сейчас»

Краткое описание:

Данный проект представляет собой модули из металлического каркаса, с закрепленными на них тканевыми полотнами с рисунком. Они располагаются в фойе

второго этажа ММТ «Геликон-Опера». Всего предполагается создание 5-ти таких конструкций. На практическом задании будет выполнен макет одного модуля.

Расположение объектов в пространстве помещения строится таким образом, что создает ряд «арок», сквозь которые может пройти зритель. «Арки» стоят друг от друга на довольно близком расстоянии, чтобы человек, попадая в это пространство, полностью погрузился в ощущение «нереальности». В тоже время между модулями и стенами остается достаточно места, чтобы зрители могли свободно перемещаться по залу. Расположение модулей не препятствует открыванию и закрыванию дверей.

Модули задуманы как мобильные конструкции, поэтому можно менять их количество и расположение в интерьере.

Для реализации задуманного проекта из помещения (фойе 2 этажа) необходимо заранее убрать всю мебель (диваны, кресла, стенды), со стен снять все декоративные элементы (картины, гобелены и пр.). Помещение должно быть пустым для максимального эффекта. Основная цель - привлечь все внимание зрителя к экспозиции.

Для достижения этой цели также планируется по возможности приглушить основное освещение, оборудовать пространство дополнительными источниками


света - прожекторами, размещенными на верхней перекладине конструкции и световыми модулями, подсвечивающими инсталляцию сбоку.

Металлический каркас конструкции можно взять в аренду в фирме White Rental Decor <https://white-project.ru/expo/stendy/maxima/> или изготовить в мастерских по чертежам.

Все объекты оснащены аудио проигрывателями, которые воспроизводят запись фонограммы. Она представляет собой фрагменты телефонных разговоров, затихающих и переходящих в звук удаляющихся шагов. Запись создается в звукозаписывающей студии при участии нескольких актеров.


Тканевые полотна шьются из полупрозрачного сетчатого материала (например, «Вуаль») и крепятся на каркас при помощи липучки. На ткани вручную создается рисунок при помощи специальных красок.

ПЛАНИРОВОЧНЫЕ ЭСКИЗЫ, ЧЕРТЕЖИ

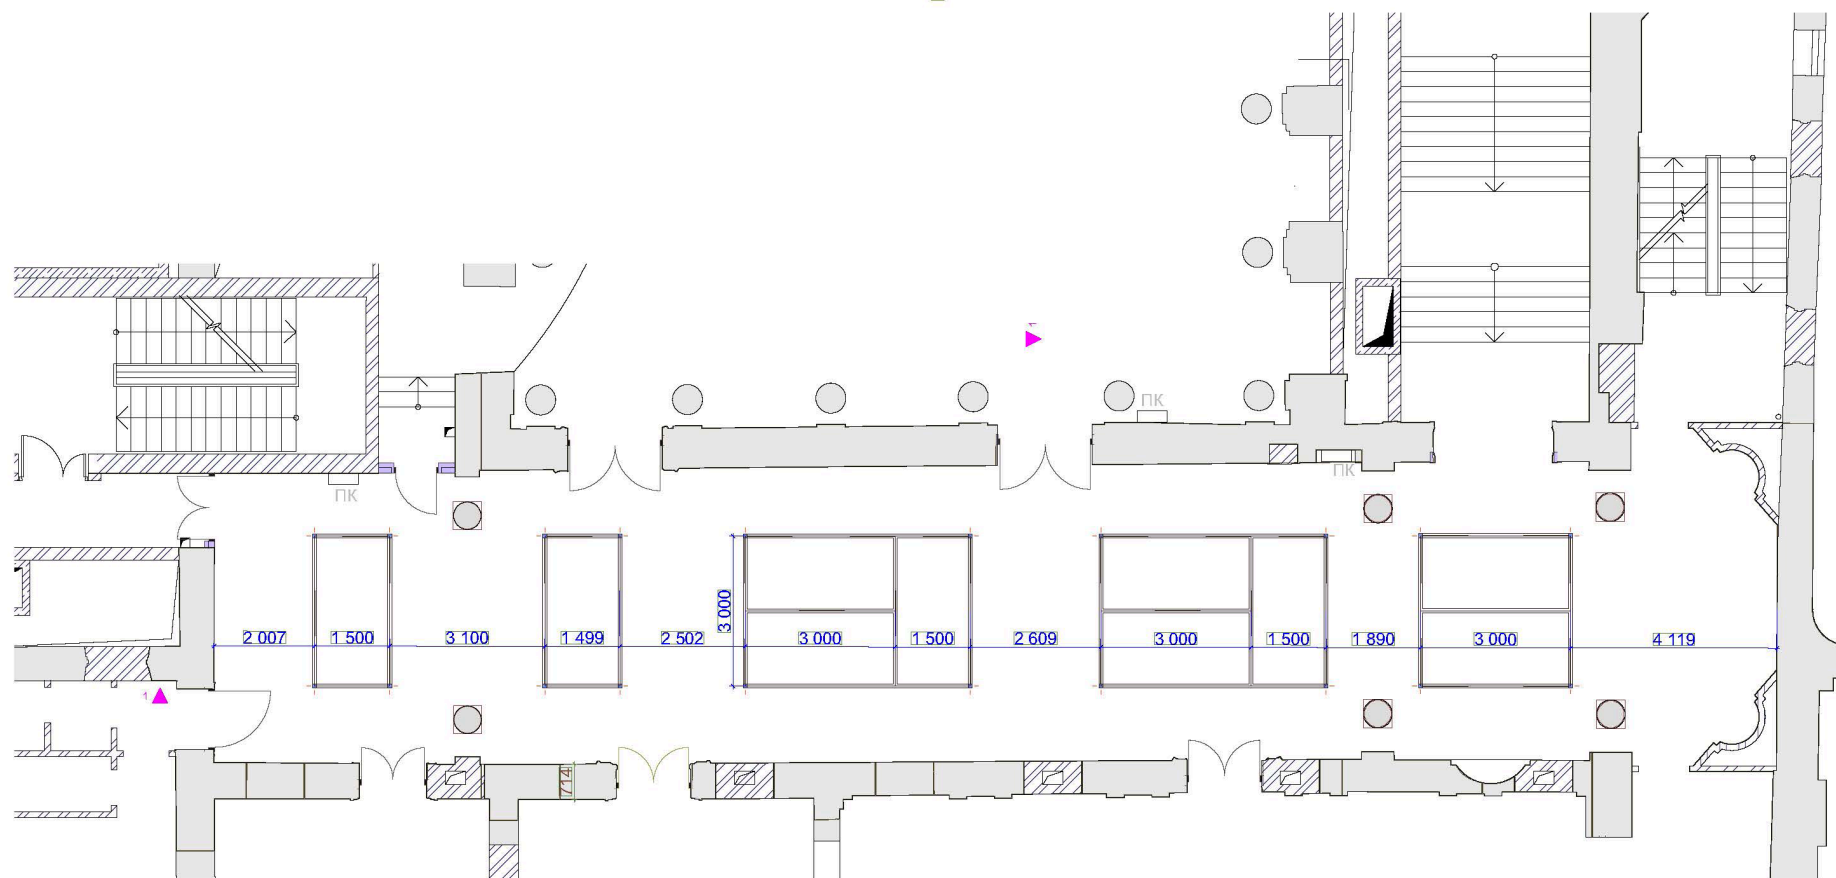

М 1:100

Разрез (1)

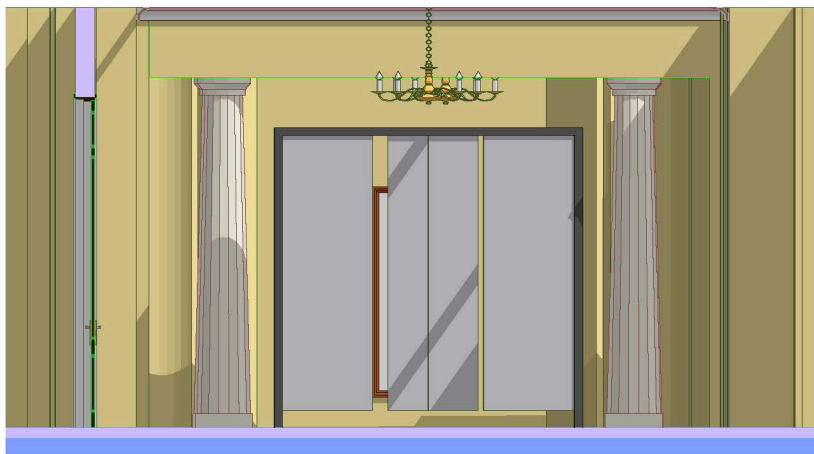

3000

М 1:50

Разрез





4272

4362

М 1:100

Общая Перспектива

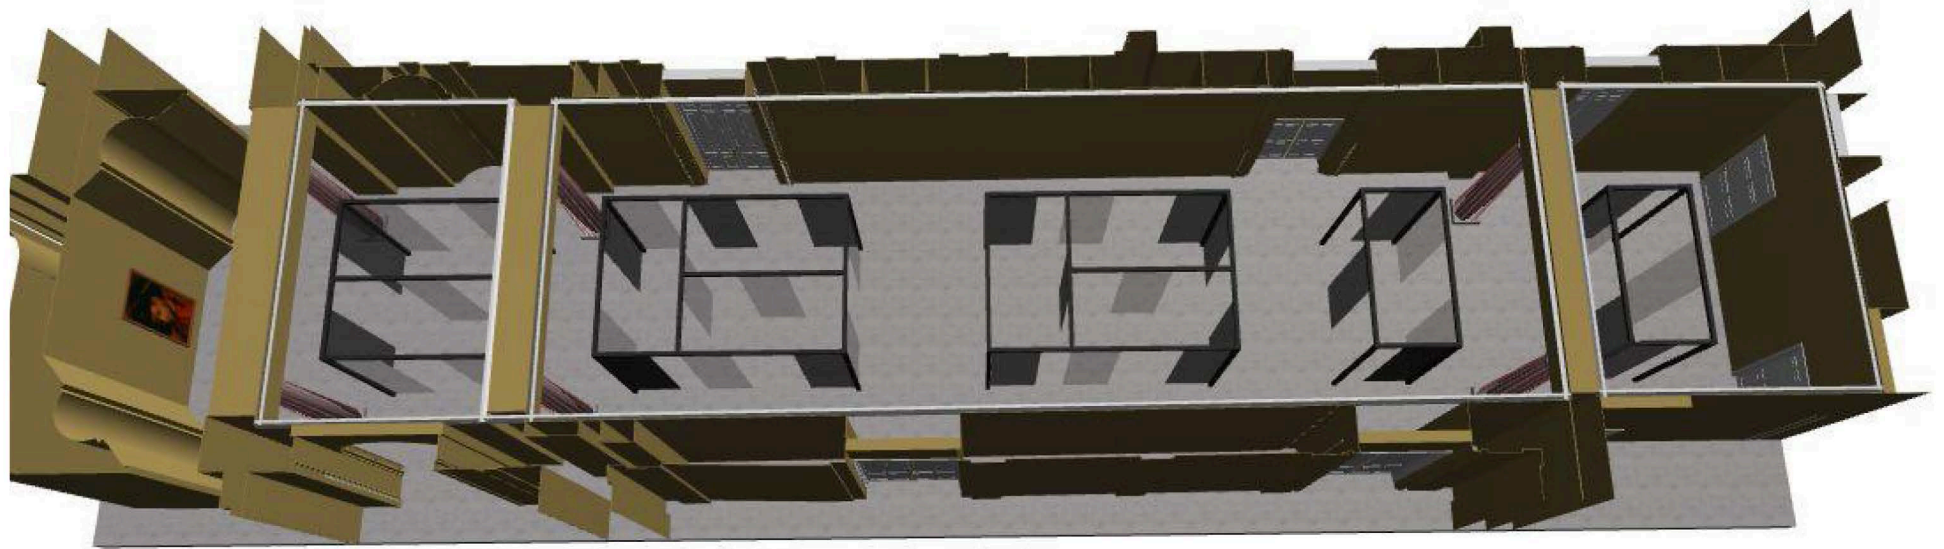

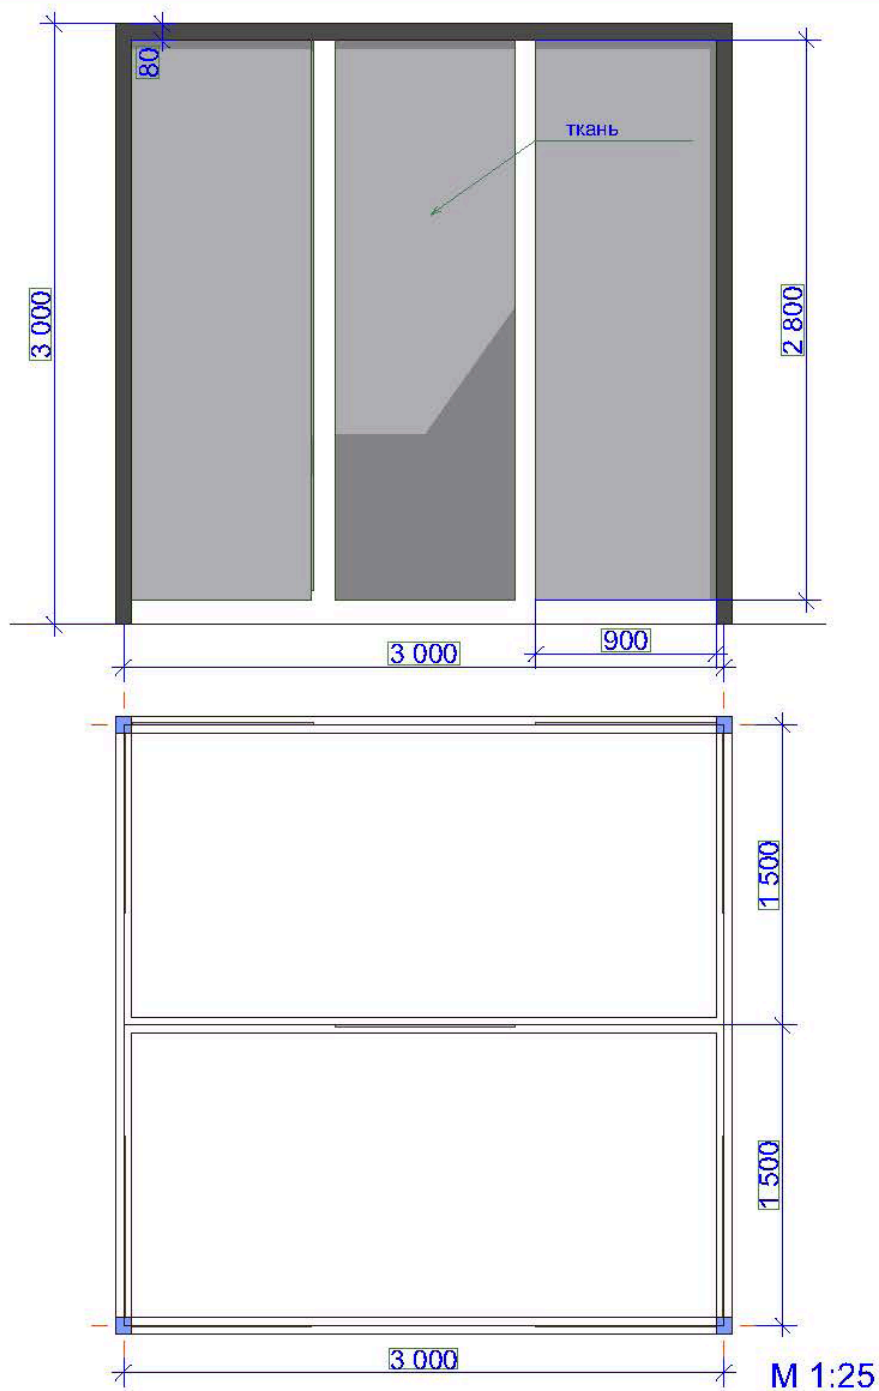

Общая Перспектива


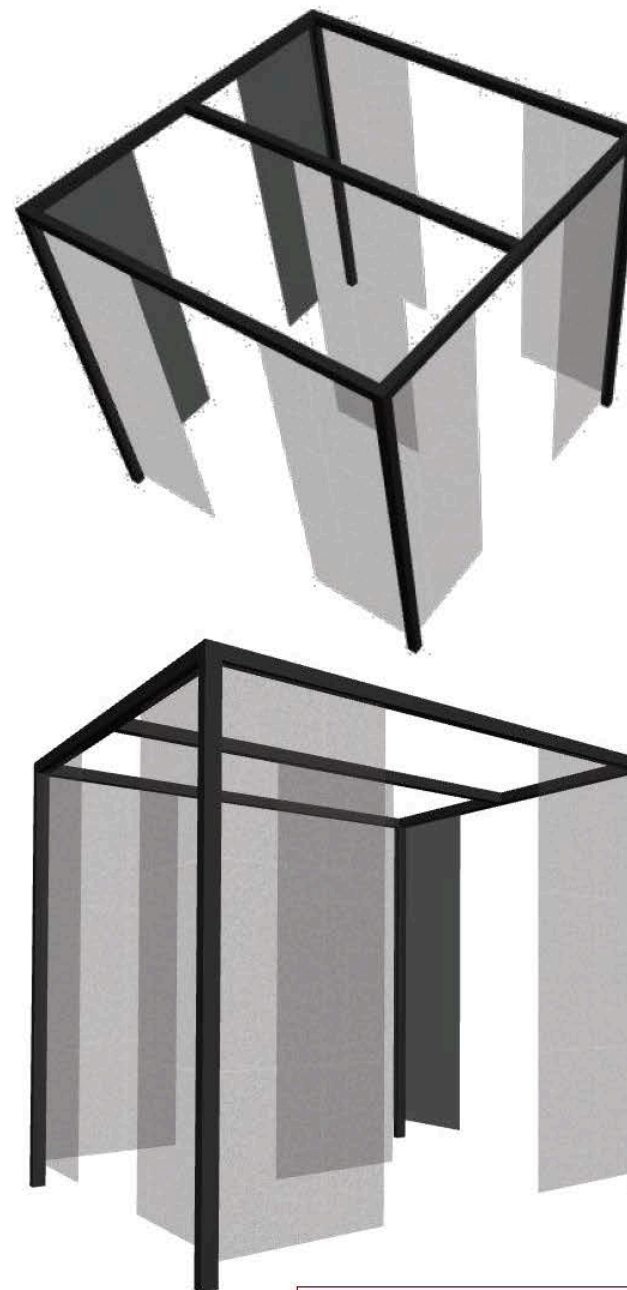


Схема модуля

ЭСКИЗНЫЕ РЕШЕНИЯ





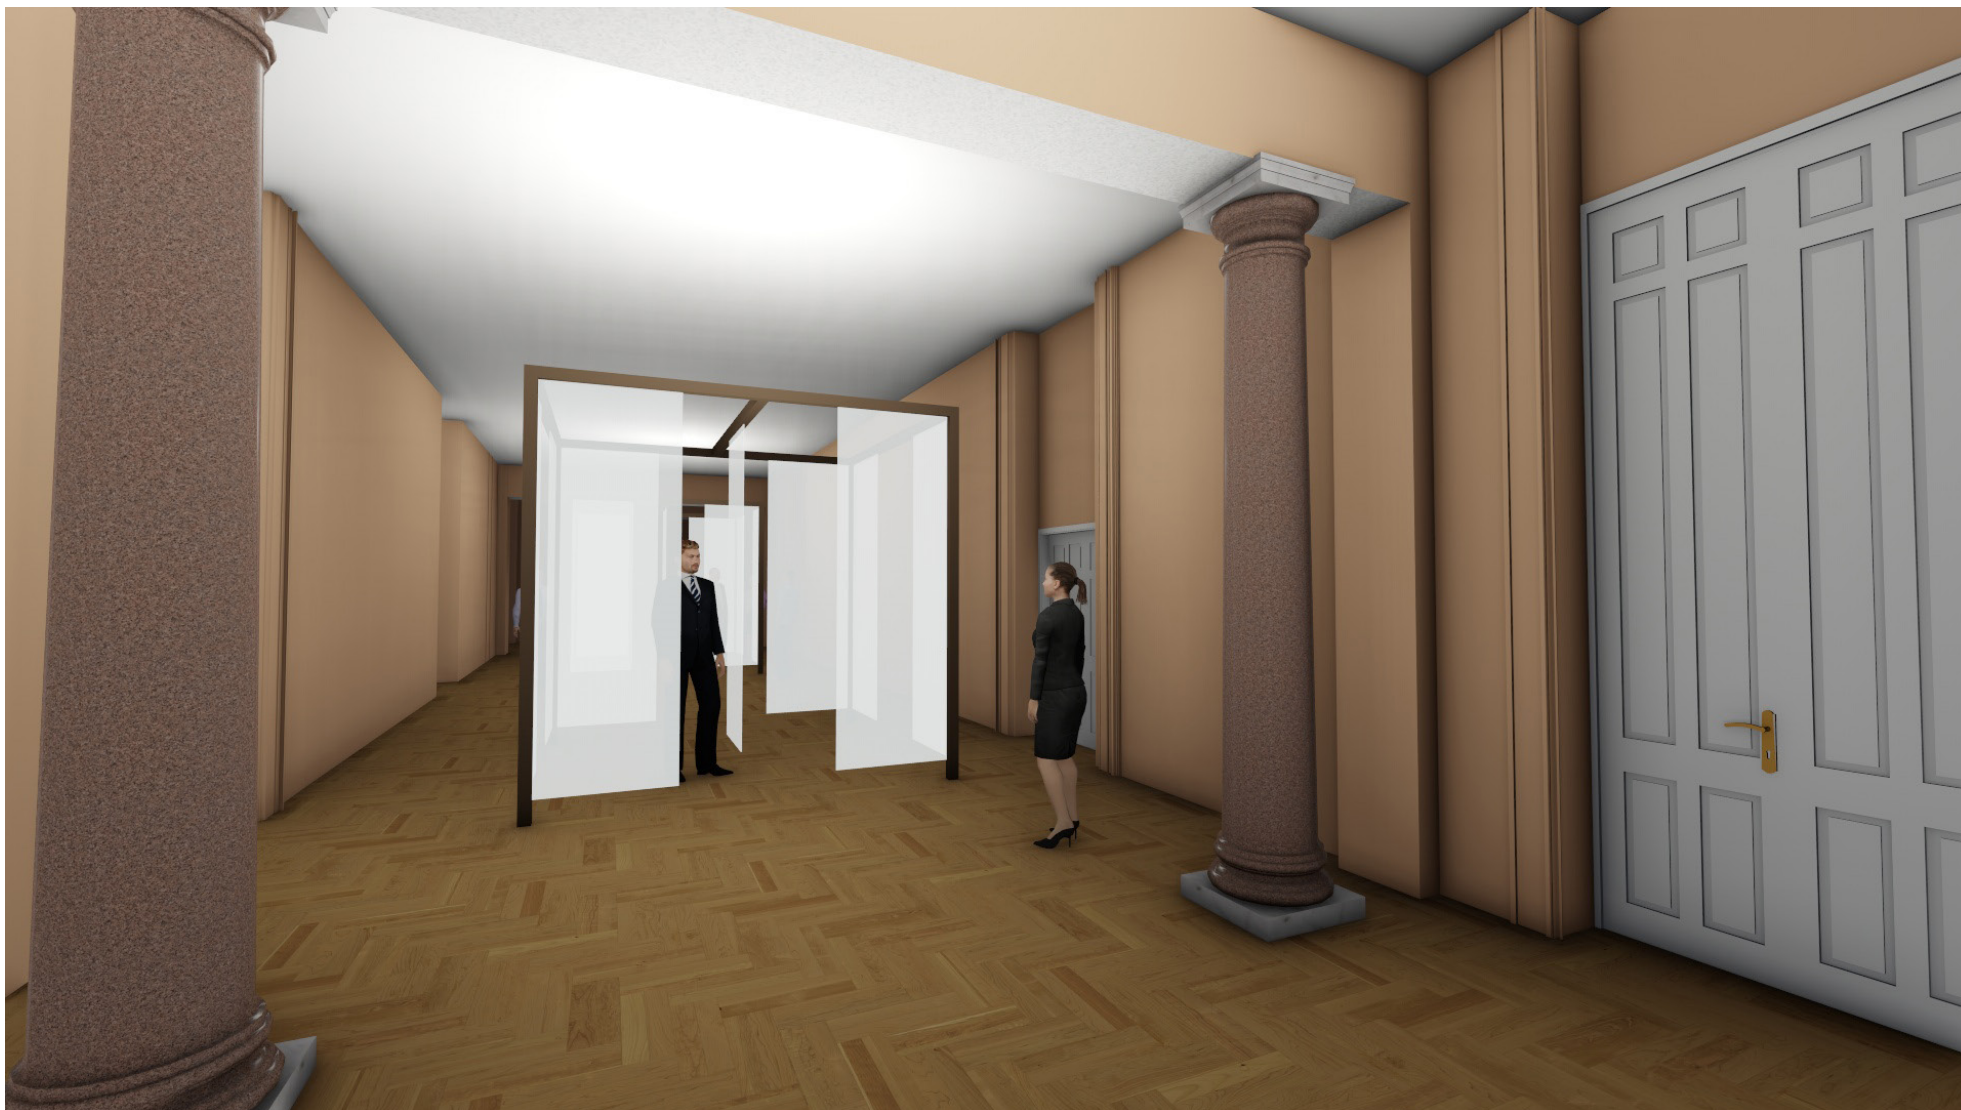




КОНЦЕПЦИЯ ОФОРМЛЕНИЯ







СХЕМА ОСВЕЩЕНИЯ

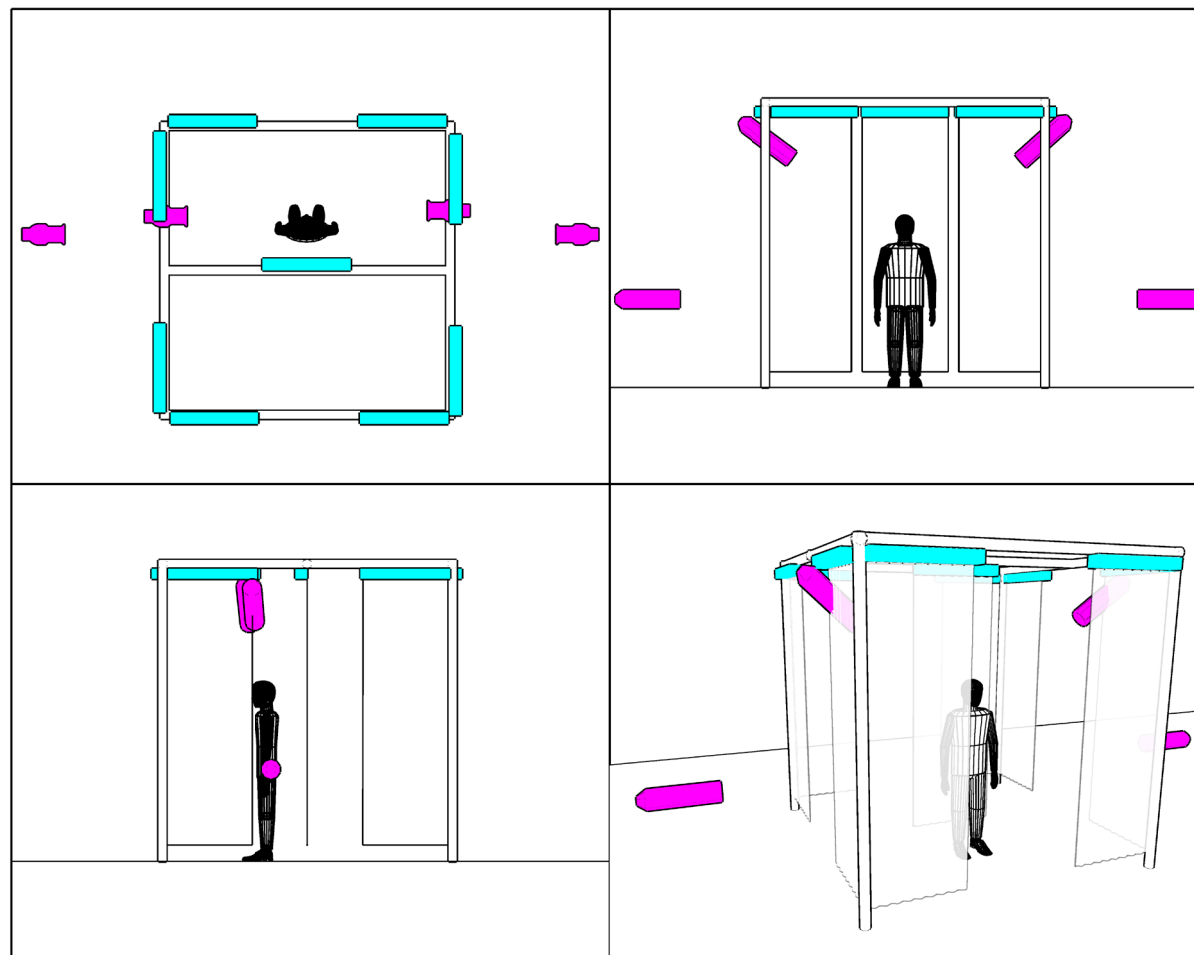

Dialighting LED Bar 48 RGBW (9)



ColorSource Spot Zoom 25°-50° (4)

